






Iławskie Przedsiębiorstwo Budowlane "IPB" Sp. z o.o.
Biuro Dewelopera, ul. Lubawska 3 pok. 10, Iława
kom. 607 392 633; tel. (89) 644 90 08
adres mail: deweloper.kwidzyn@ipbilawa.com.pl

Lokal mieszkalny nr 37 w budynku nr K4 przy ulicy Łużyckiej/Toruńskiej w Kwidzynie

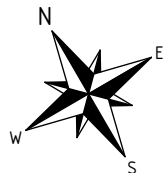

Rzut mieszkania, skala 1:100

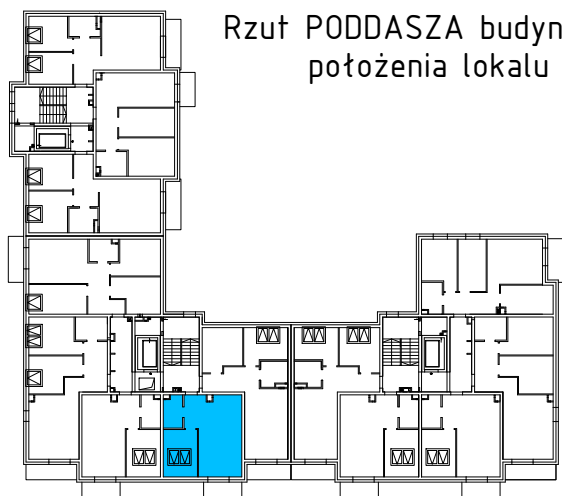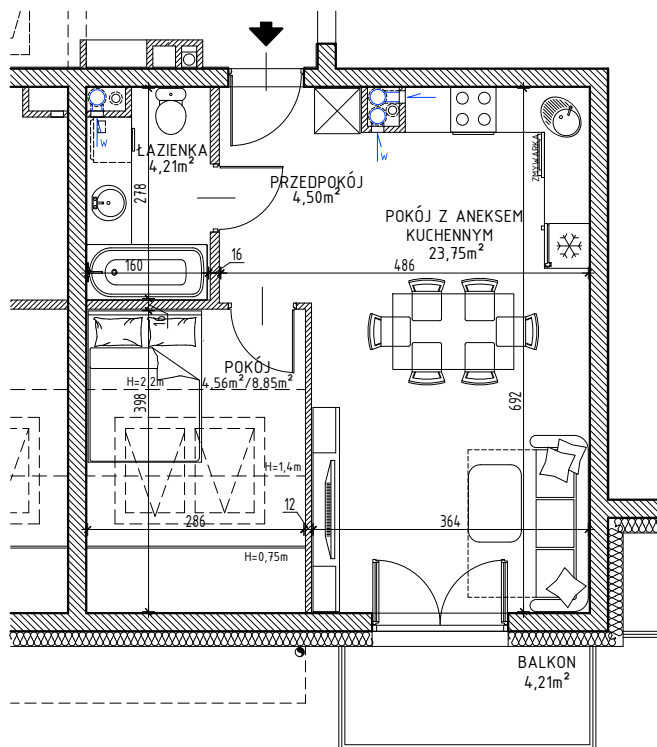

Rzut PODDASZA budynku z zaznaczeniem położenia lokalu mieszkalnego

| OPIS LOKALU | |
|-----------------|---------------------|
| TYP LOKALU | 2PA |
| KONDYGNACJA | PODDASZE |
| POMIESZCZENIA | |
| PRZEDPOKÓJ | 4,50m ² |
| POKÓJ Z ANEKSEM | 23,75m ² |
| ŁAZIENKA | 4,21m ² |
| POKÓJ | 4,56m ² |
| POW. UŻYTKOWA* | 37,02m ² |

* wszystkie wymiary i powierzchnie podane są w świetle wykończonych ścian – wg PN-ISO 9836

** przedstawione wyposażenie mieszkania i stolarka drzwiowa wewnętrzna stanowi rozwiązanie poglądowe i nie jest przedmiotem umowy

*** rzut stanowi rysunek poglądowy; szczegółowe rozwiązania architektoniczne i konstrukcyjne zawarte są w projekcie budowlanym stanowiącym załącznik do pozwolenia na budowę